


RH

Residencial Huerta Hierro

PLANTA PRIMERA

13 PRIMERA_T-1 E13 14 PRIMERA_T-1 A 15 PRIMERA_T-2 B 16 PRIMERA_T-1 A 17 PRIMERA_T-1 B 18 PRIMERA_T-1 A 19 PRIMERA_T-1 B 20 PRIMERA_T-1 A 21 PRIMERA_T-1 B 22 PRIMERA_T-1 A 23 PRIMERA_T-1 B 24 PRIMERA_T-1 A 25 PRIMERA_T-1 E25

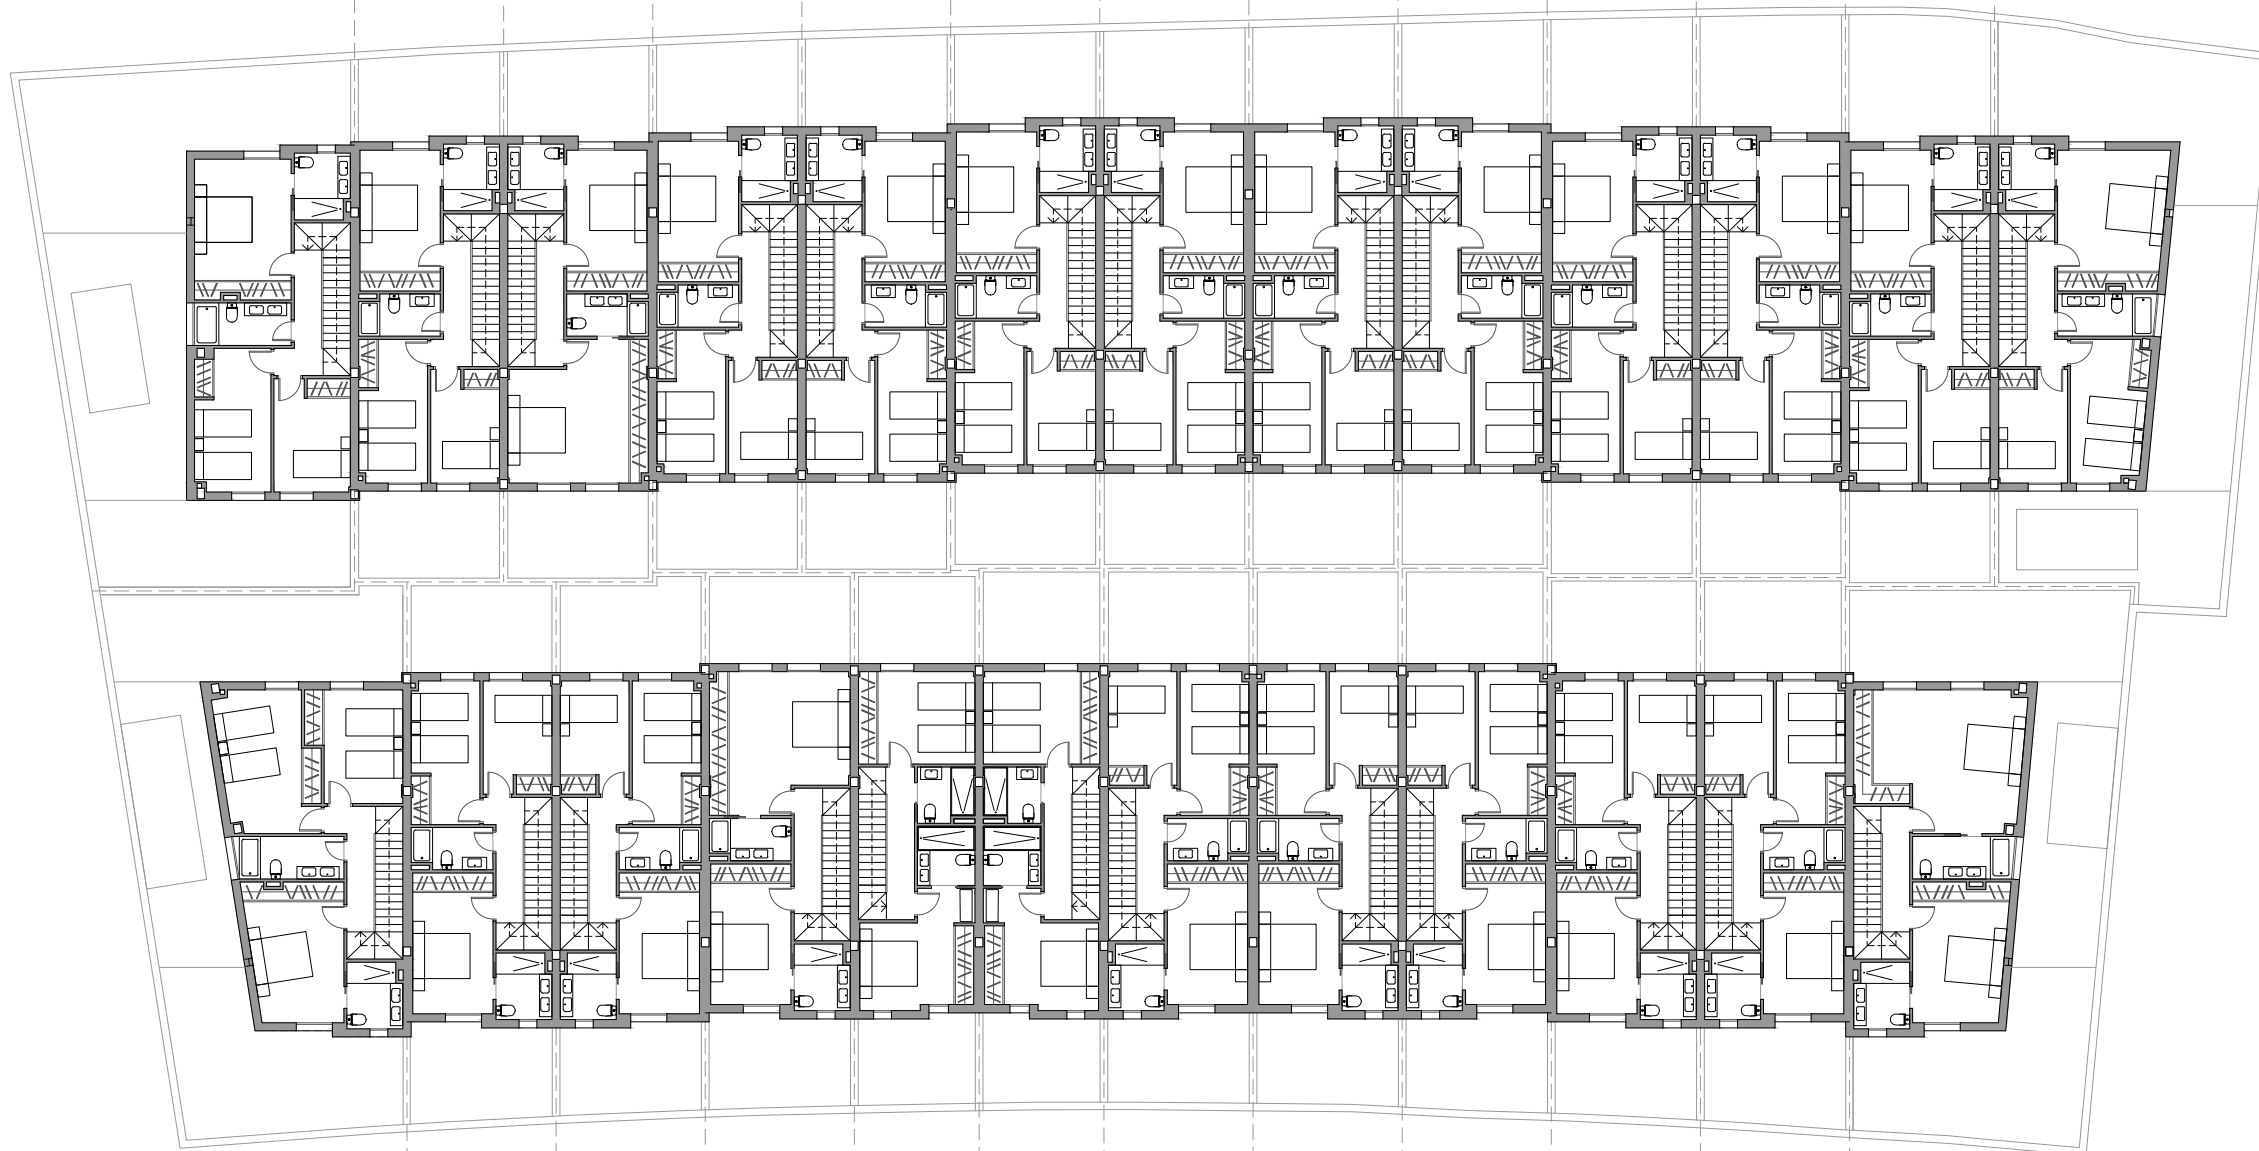

1 PRIMERA_T-1 E1 2 PRIMERA_T-1 B 3 PRIMERA_T-1 A 4 PRIMERA_T-2 B 5 PRIMERA_T-1 A 6 PRIMERA_T-1 B 7 PRIMERA_T-1 A 8 PRIMERA_T-1 B 9 PRIMERA_T-1 A 10 PRIMERA_T-3 B 11 PRIMERA_T-1 A 12 PRIMERA_T-2 E12

Plano conforme a Proyecto de Básico, sujeto a posibles modificaciones por necesidades técnicas en ejecución de obra, jurídicas, y/o exigencias municipales. Todo el mobiliario tiene carácter meramente ilustrativo. Plano susceptible de modificaciones hasta aprobación urbanística definitiva. Documento informativo abreviado a disposición del consumidor. Entrega de cantidades anticipadas garantizadas conforme a la ley. Planimetría e información de acuerdo al decreto 2187/2005. Para otra información consultar en punto de venta.

PROMUEVE. PROMOTES

COMERCIALIZA. SALES

PROYECTA. DESIGN

ESCALA. SCALE 1: 250

NORTE. NORTH

