


RHH

Residencial Huerta Hierro

PLANTA GENERAL

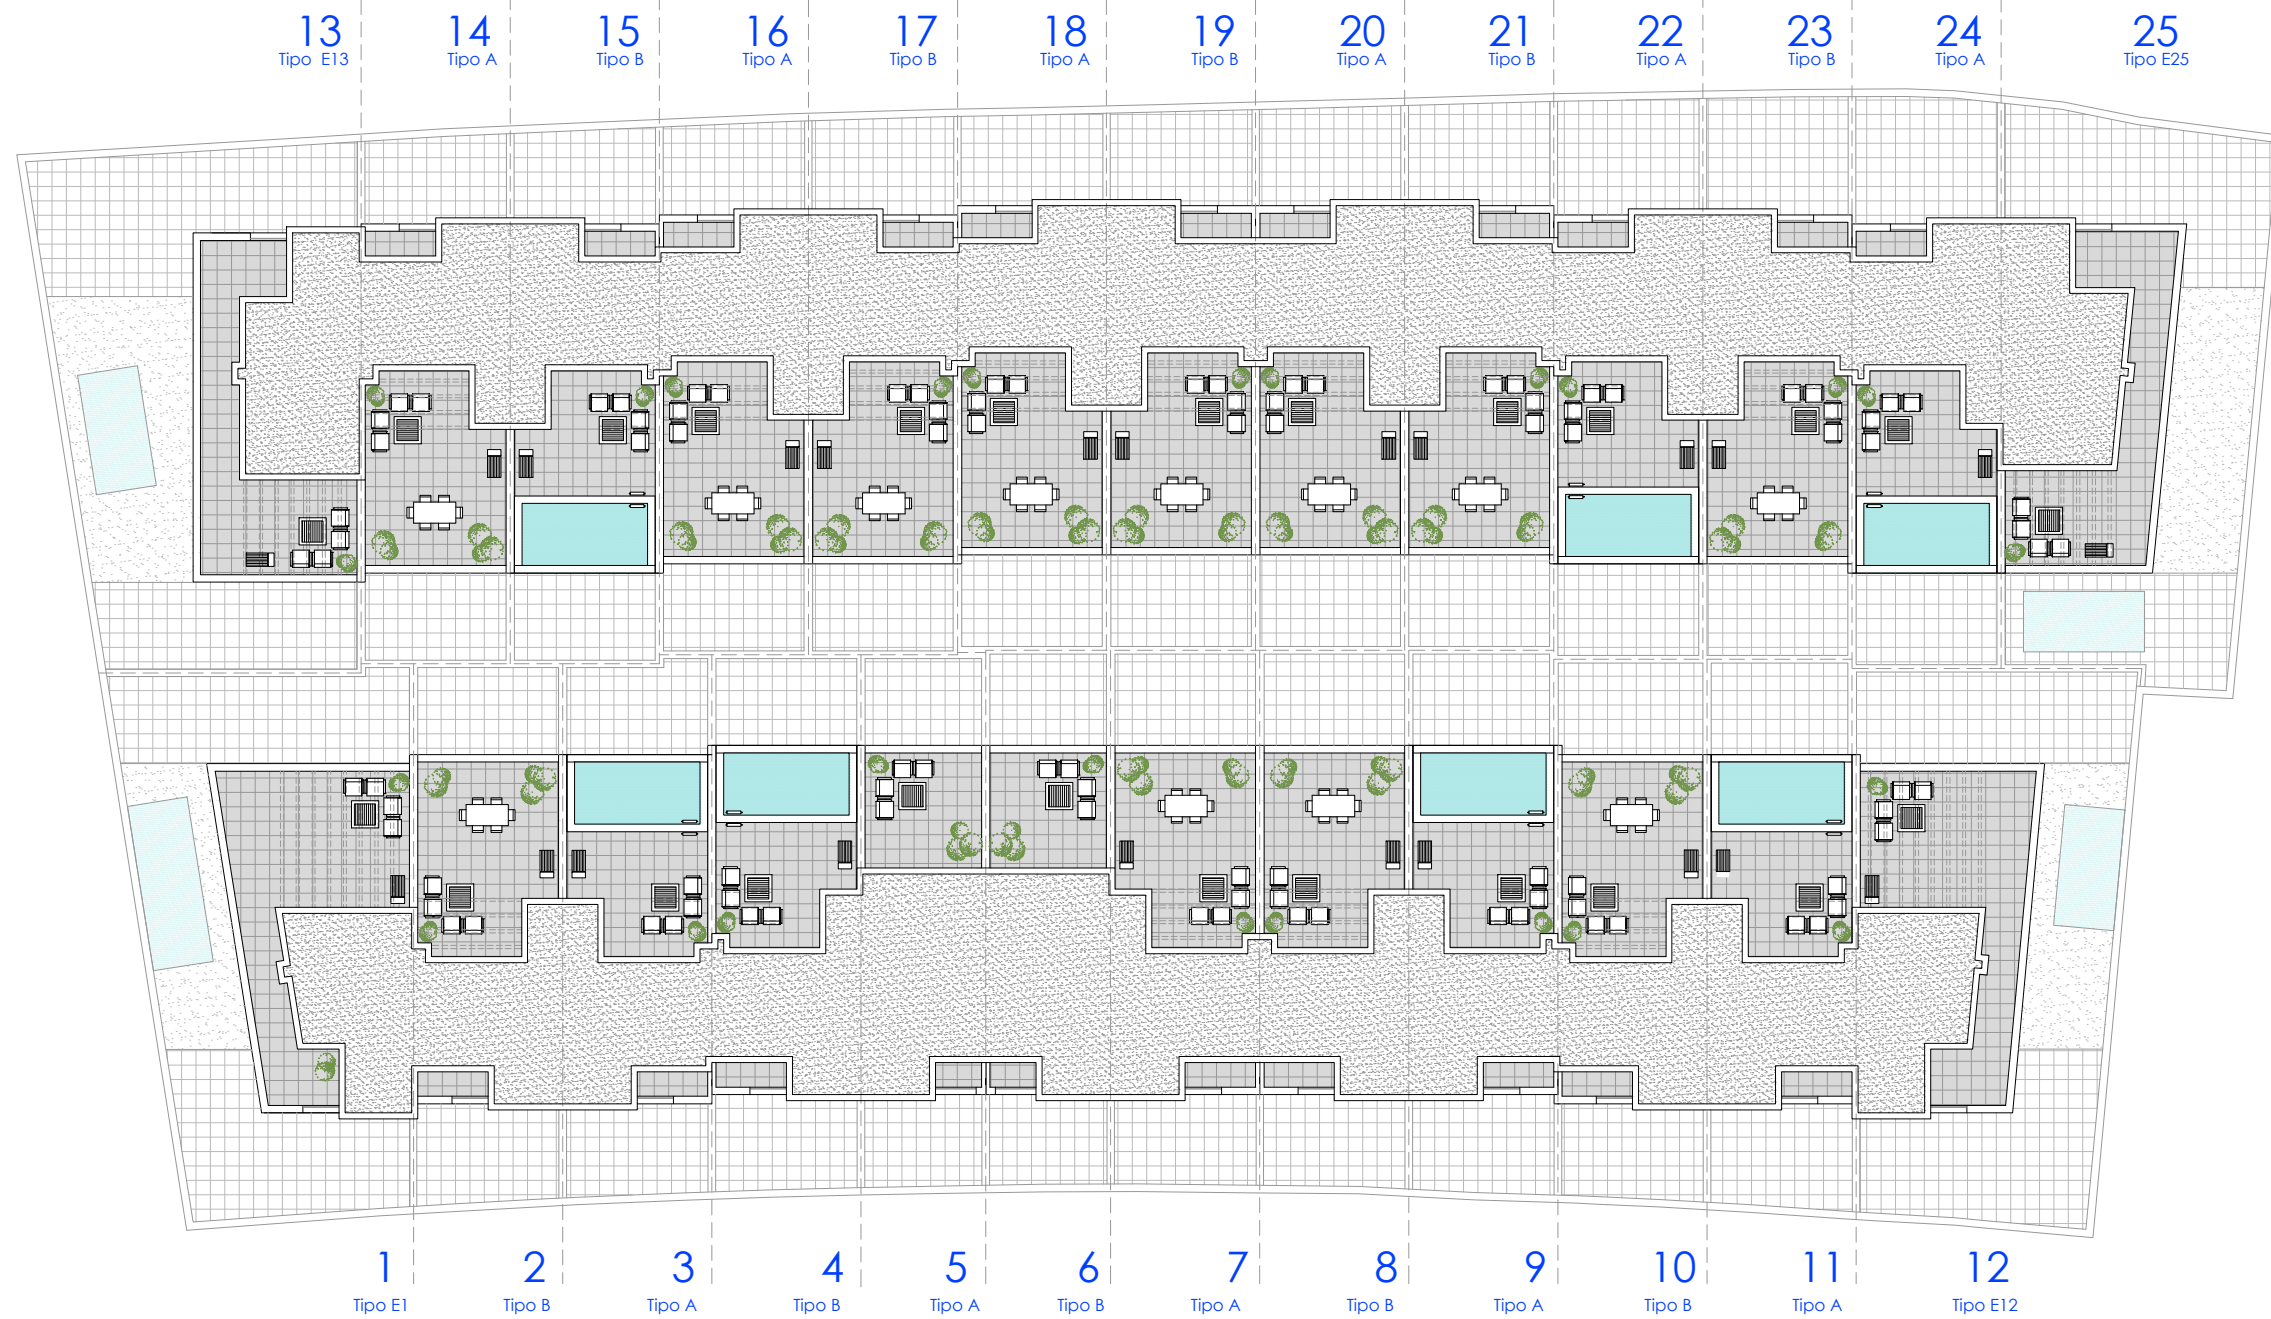

Plano conforme a Proyecto de Básico, sujeto a posibles modificaciones por necesidades técnicas en ejecución de obra, jurisdicciones municipales, y/o exigencias municipales. Todo el mobiliario tiene carácter meramente ilustrativo. Plano susceptible de modificaciones hasta aprobación urbanística definitiva. Documento informativo abreviado a disposición del consumidor. Entrega de cantidades anticipadas garantizadas conforme a la ley. Planimetría e información de acuerdo al decreto 2181/2005. Para otra información consultar en punto de venta.

PROMUEVE. PROMOTES

COMERCIALIZA. SALES

PROYECTA. DESIGN

ESCALA. SCALE 1:250

NORTE. NORTH

